



Ihr Fachberater:

FAMILY 118

MHEL-Massivhaus bietet Ihnen ein echtes Rundum-Sorglos-Paket: Wir unterstützen Sie nicht nur bei der Planung und der Realisierung Ihres Traumhauses, sondern vermitteln Ihnen bei Bedarf auch verlässliche Finanzierungslösungen und schützen Sie mit einem umfangreichen Sicherheitspaket.

Unser Team berät jeden Kunden individuell und berücksichtigt von Anfang an persönliche Wünsche und Vorstellungen. Wir bauen keine Häuser „von der Stange“, sondern realisieren echte Unikate nach Ihren Vorstellungen.

Alle Häuser sind auf Wunsch auch mit Keller erhältlich. Die farbliche Gestaltung und der Style sind variabel umsetzbar.



FAMILY 118

Die Entscheidung für die eigenen vier Wände bedeutet eine grundlegende Investition – im wahrsten Sinne des Wortes. Wer sich einen solchen Lebensraum erfüllen will, sollte auf den richtigen Partner setzen und sein Projekt in kundige Hände legen.



Arthur-Scheibner-Ring 26
06249 Mühlen



03 46 32 - 90 31 34




www.mhel-massivhaus.de

www.mhel-massivhaus.de

FAMILY 118


Grundriss Erdgeschoss

Wohnfläche	
Diele	9,89 m ²
Wohn / Esszimmer	34,07 m ²
Küche	11,73 m ²
Hauswirtschaftsraum	6,76 m ²
WC	1,45 m ²

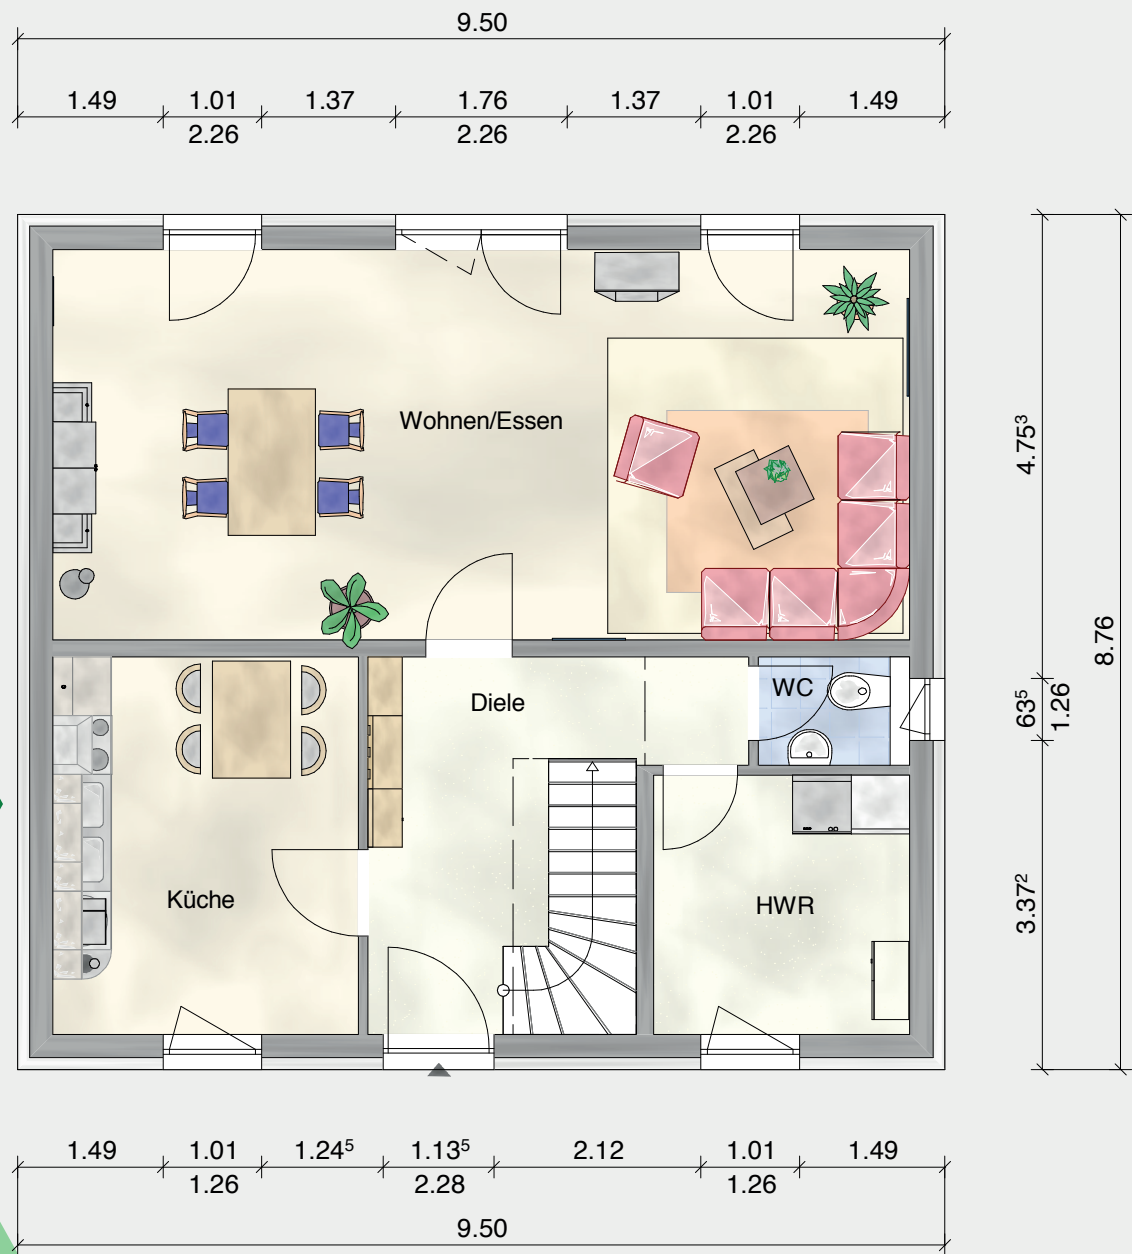

Grundriss Dachgeschoss

Wohnfläche	
Schlafzimmer	14,85 m ²
Kinderzimmer 1	14,85 m ²
Kinderzimmer 2	13,78 m ²
Flur	2,96 m ²
Bad	7,73 m ²

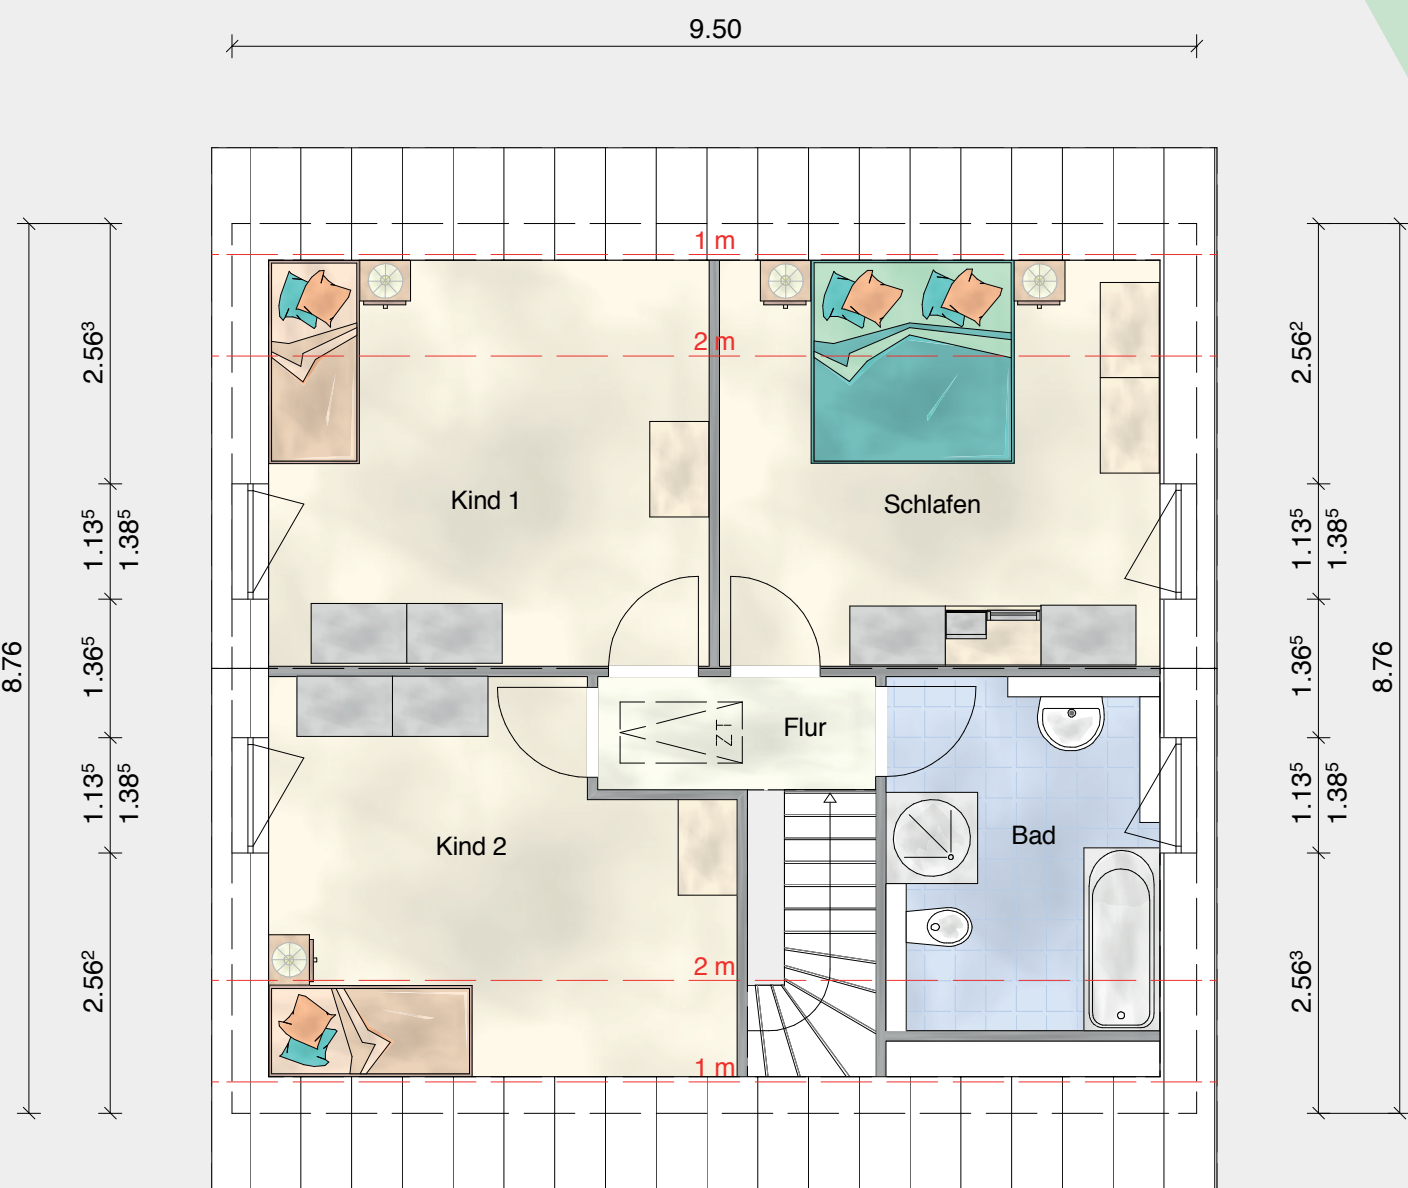

*Die Wohnflächenberechnung erfolgte nach der aktuellen Wohnflächenverordnung (WOFlV 2004)

Dieser Prospekt erfüllt Informationszwecke. Ausschlaggebend ist der Vertrag und die dort beigefügten Pläne. Darstellung kann Sonderausstattung enthalten. Abgebildete Einrichtungsgegenstände sind nicht im Leistungsumfang inbegriffen. Behördlich bedingte Änderungen bleiben vorbehalten.