



Haus Lina

Ihr Fachberater:

MHEL-Massivhaus bietet Ihnen ein echtes Rundum-Sorglos-Paket: Wir unterstützen Sie nicht nur bei der Planung und der Realisierung Ihres Traumhauses, sondern vermitteln Ihnen bei Bedarf auch verlässliche Finanzierungslösungen und schützen Sie mit einem umfangreichen Sicherheitspaket.

Unser Team berät jeden Kunden individuell und berücksichtigt von Anfang an persönliche Wünsche und Vorstellungen. Wir bauen keine Häuser „von der Stange“, sondern realisieren echte Unikate nach Ihren Vorstellungen.

Alle Häuser sind auf Wunsch auch mit Keller erhältlich. Die farbliche Gestaltung und der Style sind variabel umsetzbar.



Arthur-Scheibner-Ring 26
06249 Mühlen



03 46 32 - 90 31 34



www.mhel-massivhaus.de



Haus Lina


Die Entscheidung für die eigenen vier Wände bedeutet eine grundlegende Investition – im wahrsten Sinne des Wortes. Wer sich einen solchen Lebensraum erfüllen will, sollte auf den richtigen Partner setzen und sein Projekt in kundige Hände legen.

www.mhel-massivhaus.de

Haus Lina

Grundriss

Wohnfläche			
Diele	16,92 m ²	Wohn / Esszimmer	51,34 m ²
Hauswirtschaftsraum	9,54 m ²	Schlafzimmer	18,93 m ²
Bad	10,73 m ²	Kinderzimmer 1	13,80 m ²
WC	3,16 m ²	Kinderzimmer 2	13,85 m ²
Abstellraum	5,14 m ²		

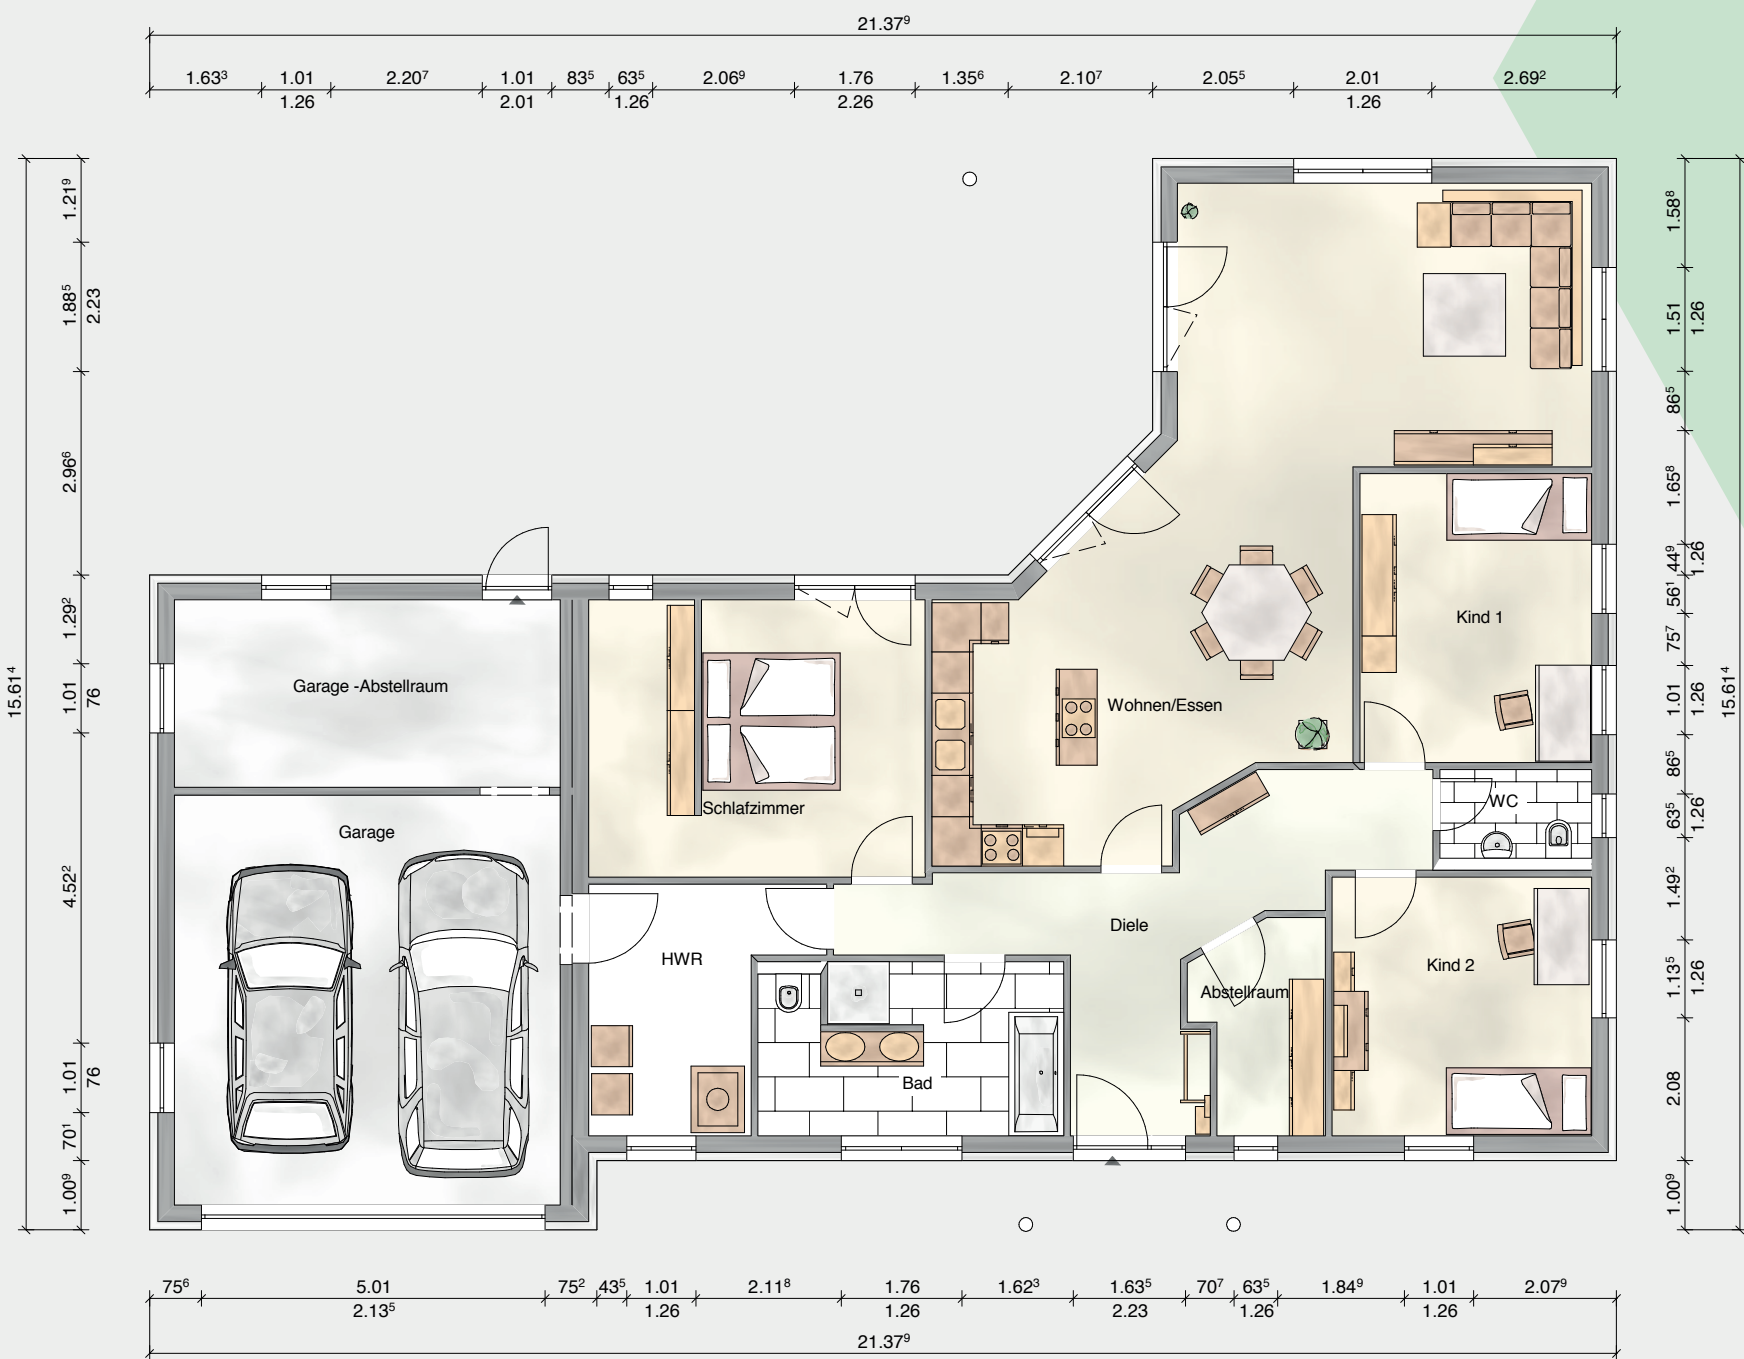

*Die Wohnflächenberechnung erfolgte nach der aktuellen Wohnflächenverordnung (WOFlV 2004)

Dieser Prospekt erfüllt Informationszwecke. Ausschlaggebend ist der Vertrag und die dort beigefügten Pläne. Darstellung kann Sonderausstattung enthalten. Abgebildete Einrichtungsgegenstände sind nicht im Leistungsumfang inbegriffen. Behördlich bedingte Änderungen bleiben vorbehalten.