



BUNGALOW 121

Ihr Fachberater:

MHEL-Massivhaus bietet Ihnen ein echtes Rundum-Sorglos-Paket: Wir unterstützen Sie nicht nur bei der Planung und der Realisierung Ihres Traumhauses, sondern vermitteln Ihnen bei Bedarf auch verlässliche Finanzierungslösungen und schützen Sie mit einem umfangreichen Sicherheitspaket.

Unser Team berät jeden Kunden individuell und berücksichtigt von Anfang an persönliche Wünsche und Vorstellungen. Wir bauen keine Häuser „von der Stange“, sondern realisieren echte Unikate nach Ihren Vorstellungen.

Alle Häuser sind auf Wunsch auch mit Keller erhältlich. Die farbliche Gestaltung und der Style sind variabel umsetzbar.



Arthur-Scheibner-Ring 26
06249 Mühlen



03 46 32 - 90 31 34



www.mhel-massivhaus.de



BUNGALOW 121

Die Entscheidung für die eigenen vier Wände bedeutet eine grundlegende Investition – im wahrsten Sinne des Wortes. Wer sich einen solchen Lebensraum erfüllen will, sollte auf den richtigen Partner setzen und sein Projekt in kundige Hände legen.


www.mhel-massivhaus.de

BUNGALOW 121

Grundriss

Wohnfläche

Speisekammer	2,45 m ²	Wohn- / Esszimmer	38,68 m ²
Flur	14,84 m ²	Schlafzimmer	16,79 m ²
Hauswirtschaftsraum	9,15 m ²	Kinderzimmer 1	13,41 m ²
Bad	9,56 m ²	Kinderzimmer 2	13,47 m ²
WC	2,92 m ²		

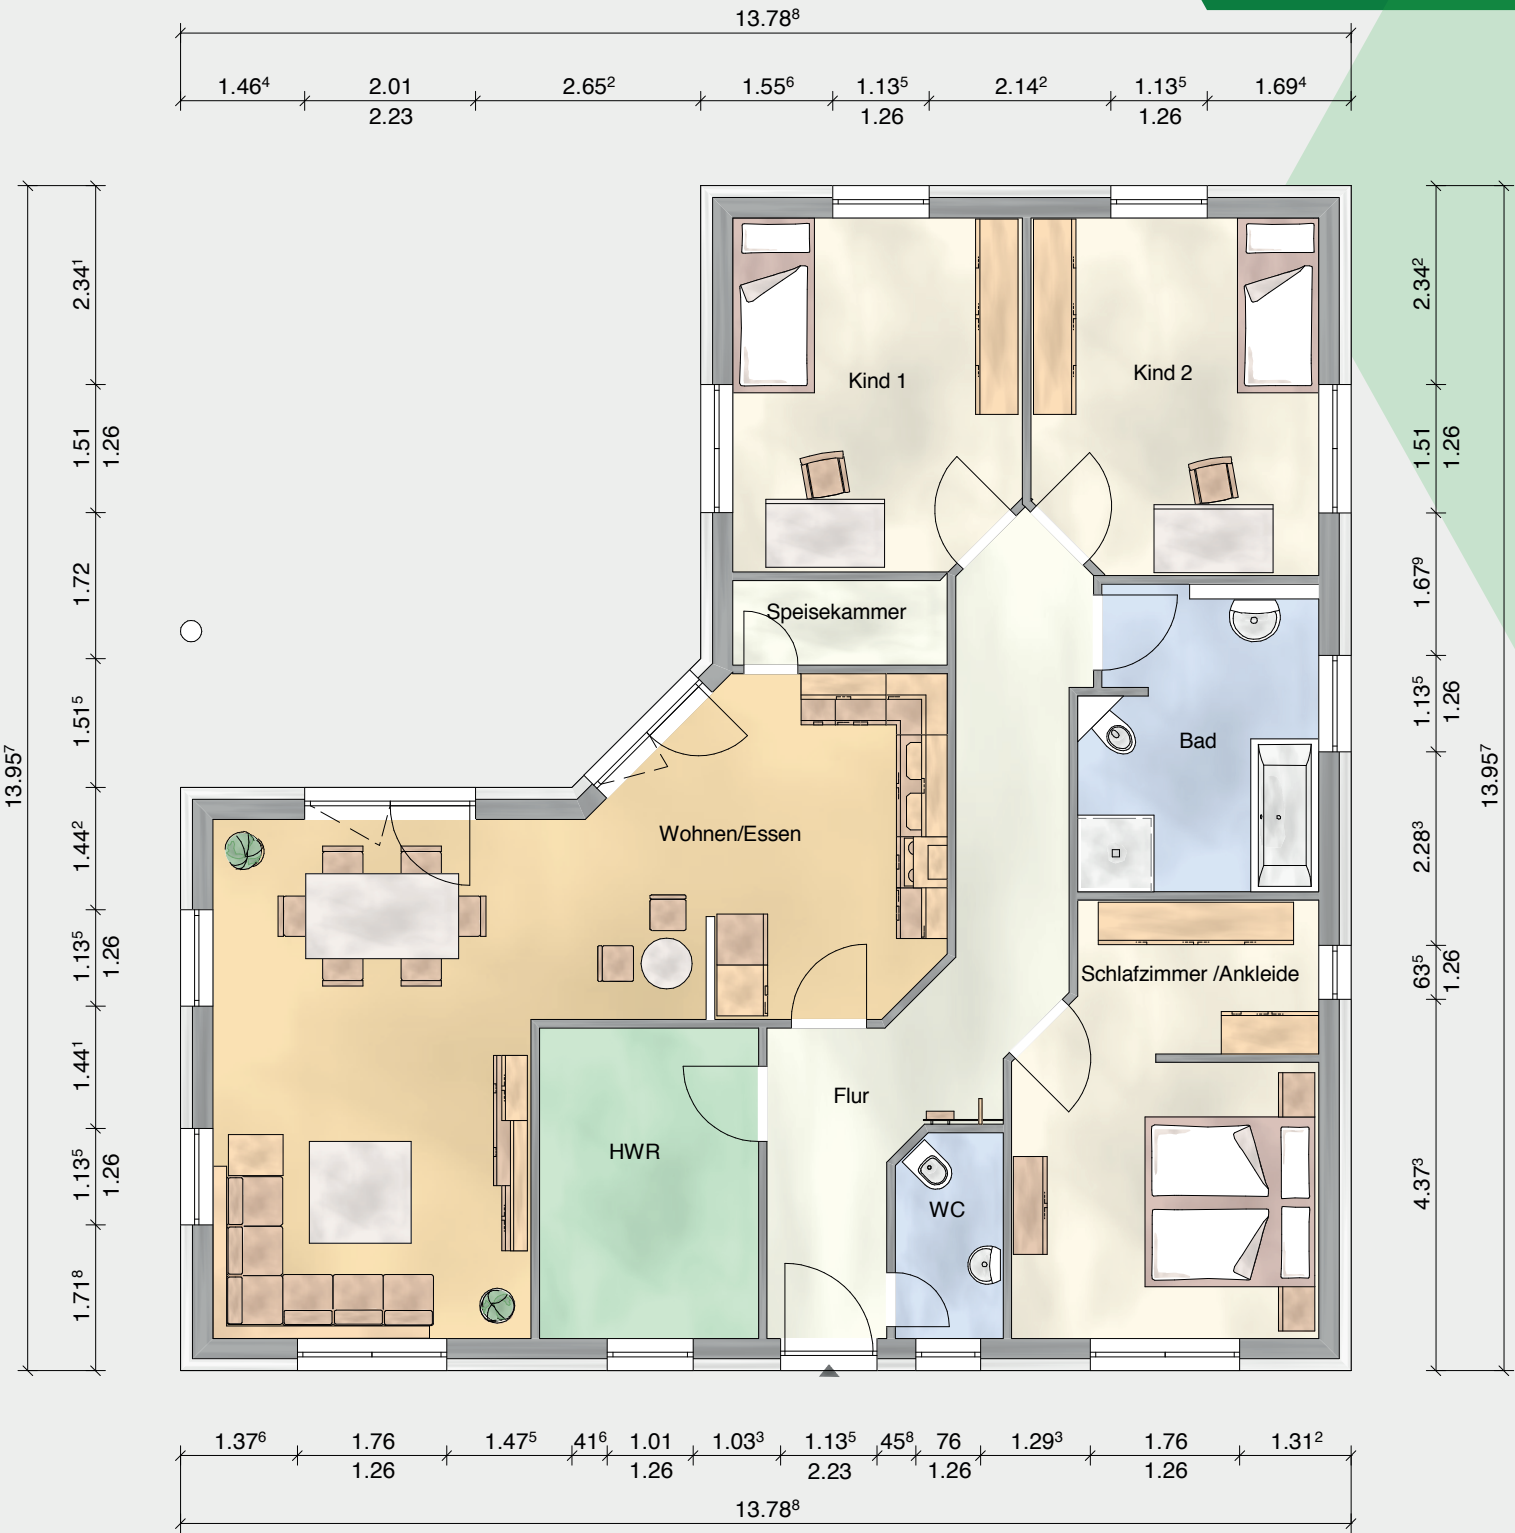

*Die Wohnflächenberechnung erfolgte nach der aktuellen Wohnflächenverordnung (WOFlV 2004)

Dieser Prospekt erfüllt Informationszwecke. Ausschlaggebend ist der Vertrag und die dort beigefügten Pläne. Darstellung kann Sonderausstattung enthalten. Abgebildete Einrichtungsgegenstände sind nicht im Leistungsumfang inbegriffen. Behördlich bedingte Änderungen bleiben vorbehalten.